


# Теплица 9,6x5,5 м

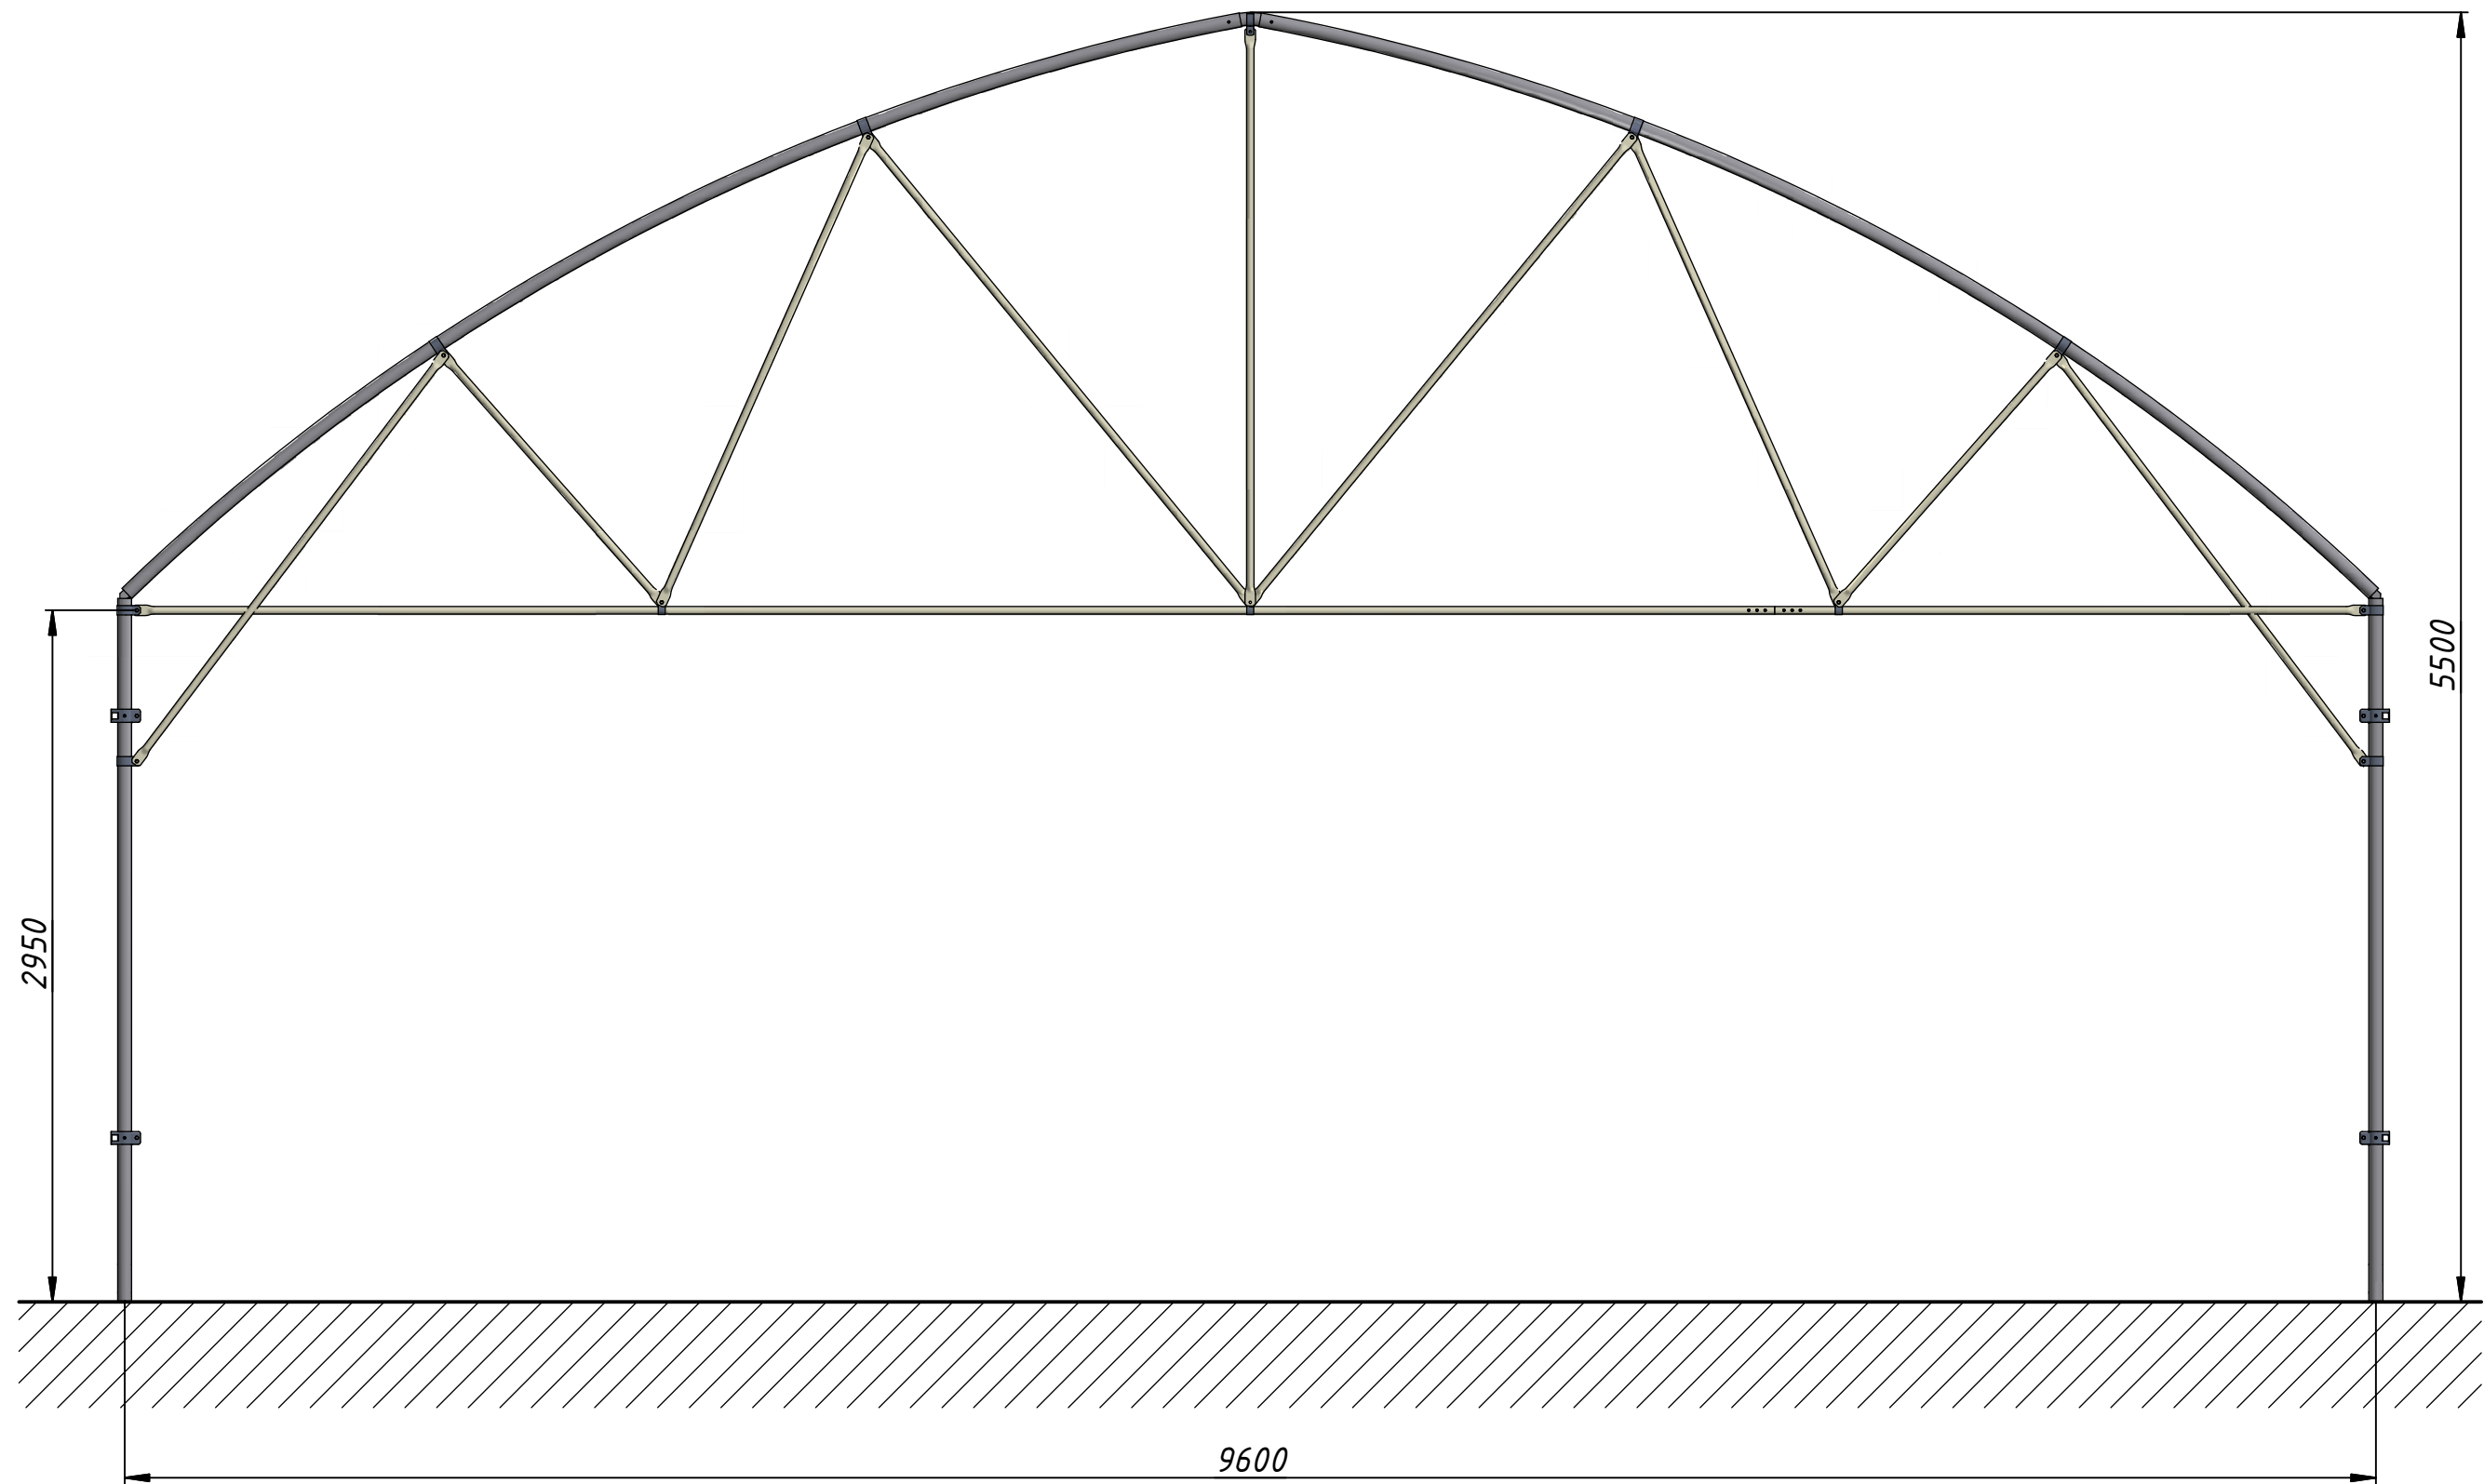

Инв. № подл.	Подп. и дата	Взам. инв. №	Инв. № дубл.	Подп. и дата

Изм.	Лист	№ докум.	Подп.	Дата

9,6x5,5 Промежуточная арка

Лист